



Plattegronden

Begane grond

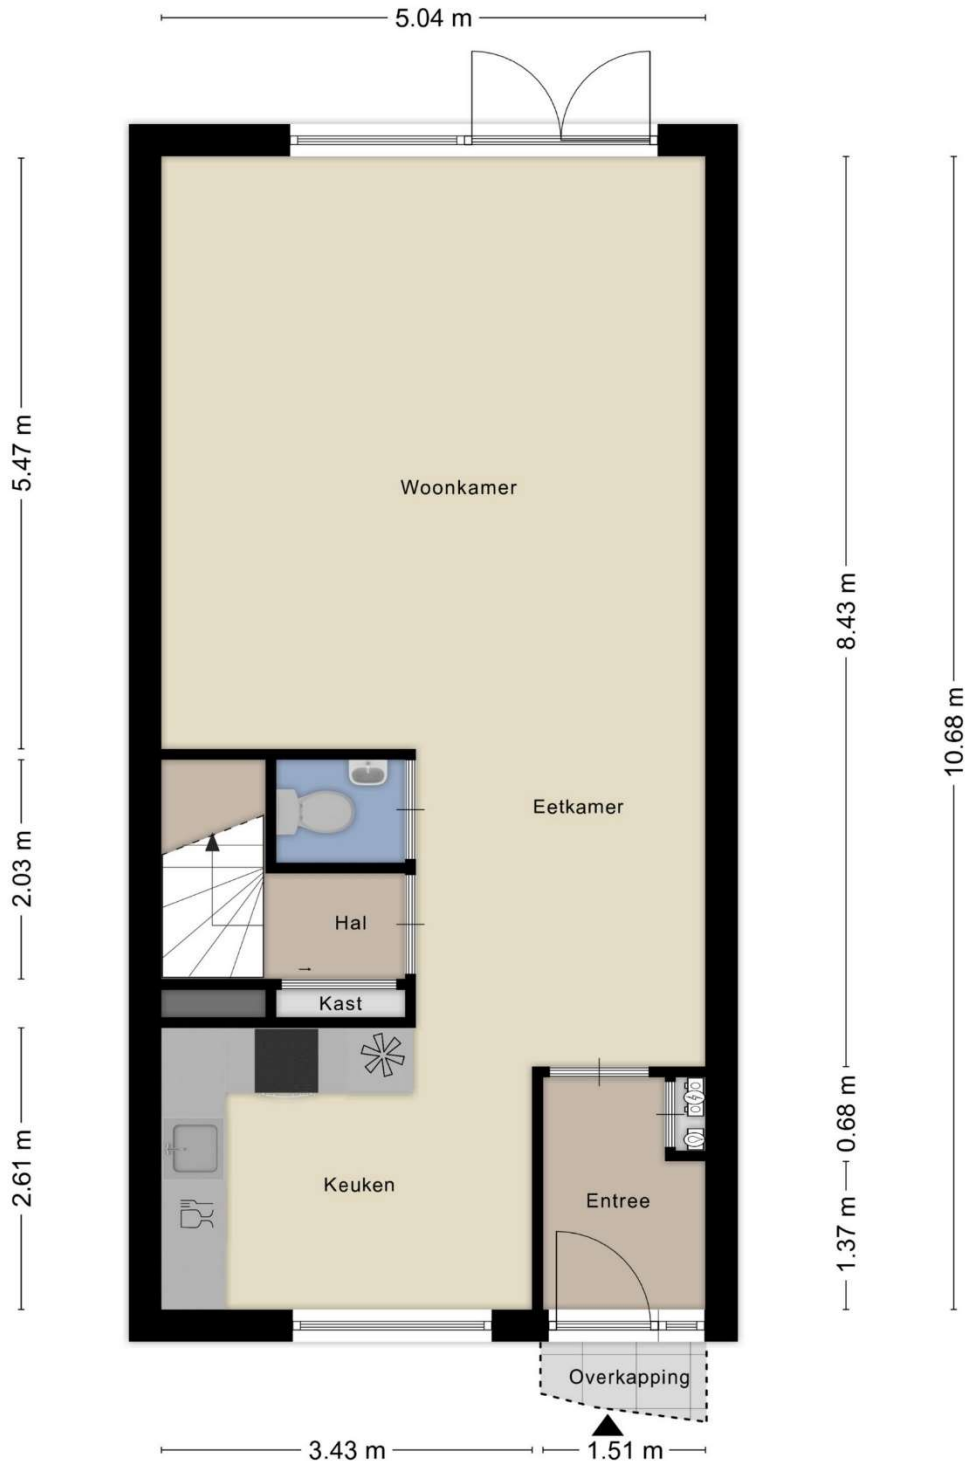


Aan de plattegronden kunnen geen rechten worden ontleend
© Zibber www.zibber.nl

1^e verdieping

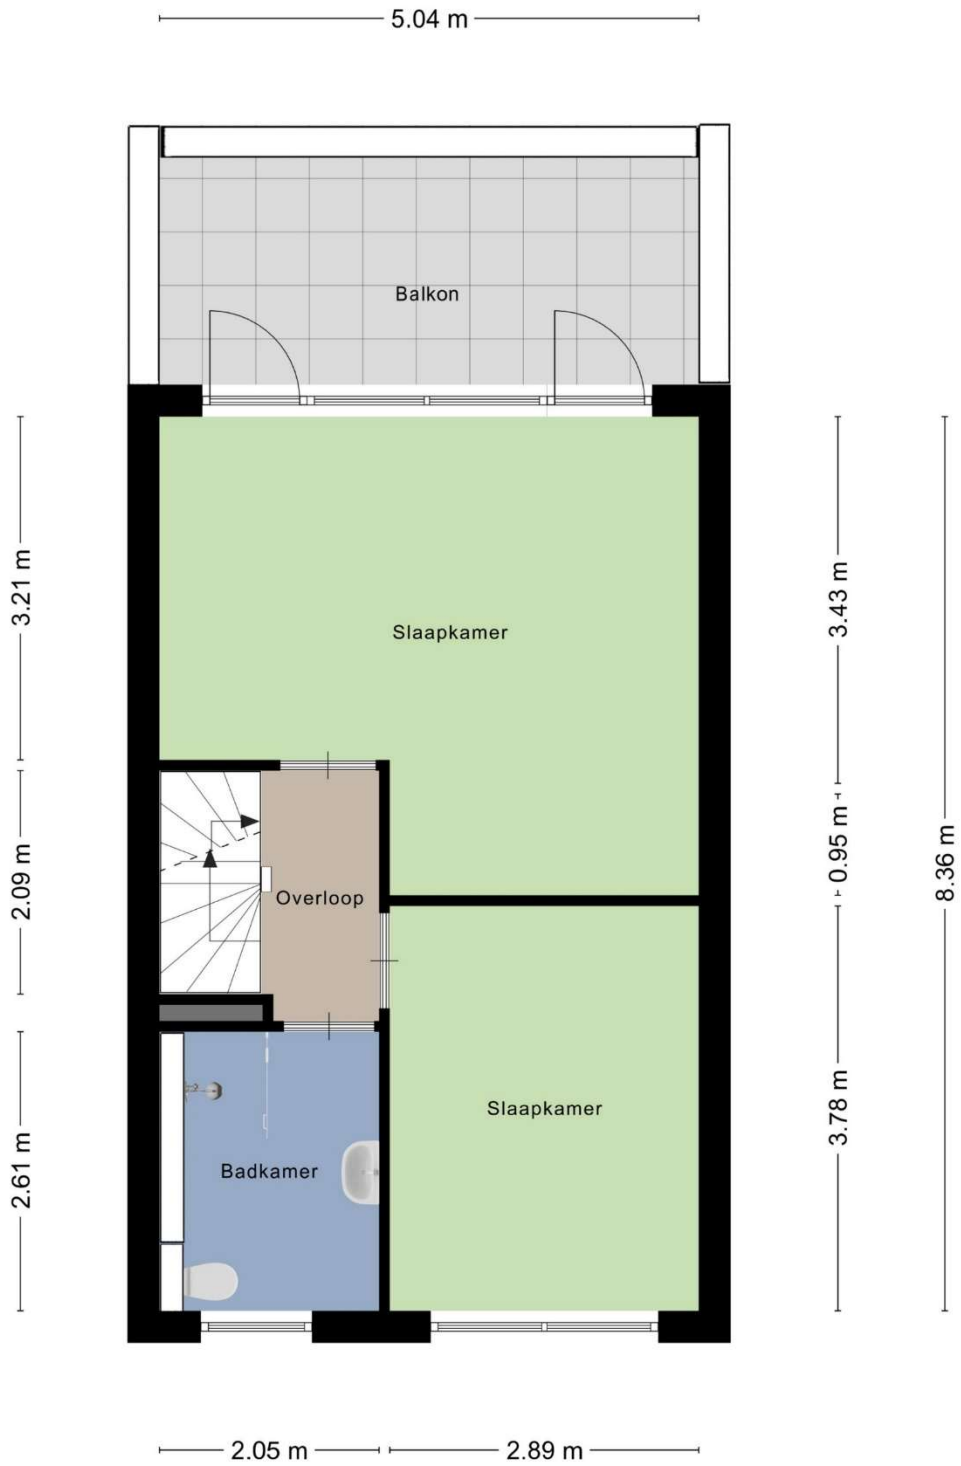


2^e verdieping

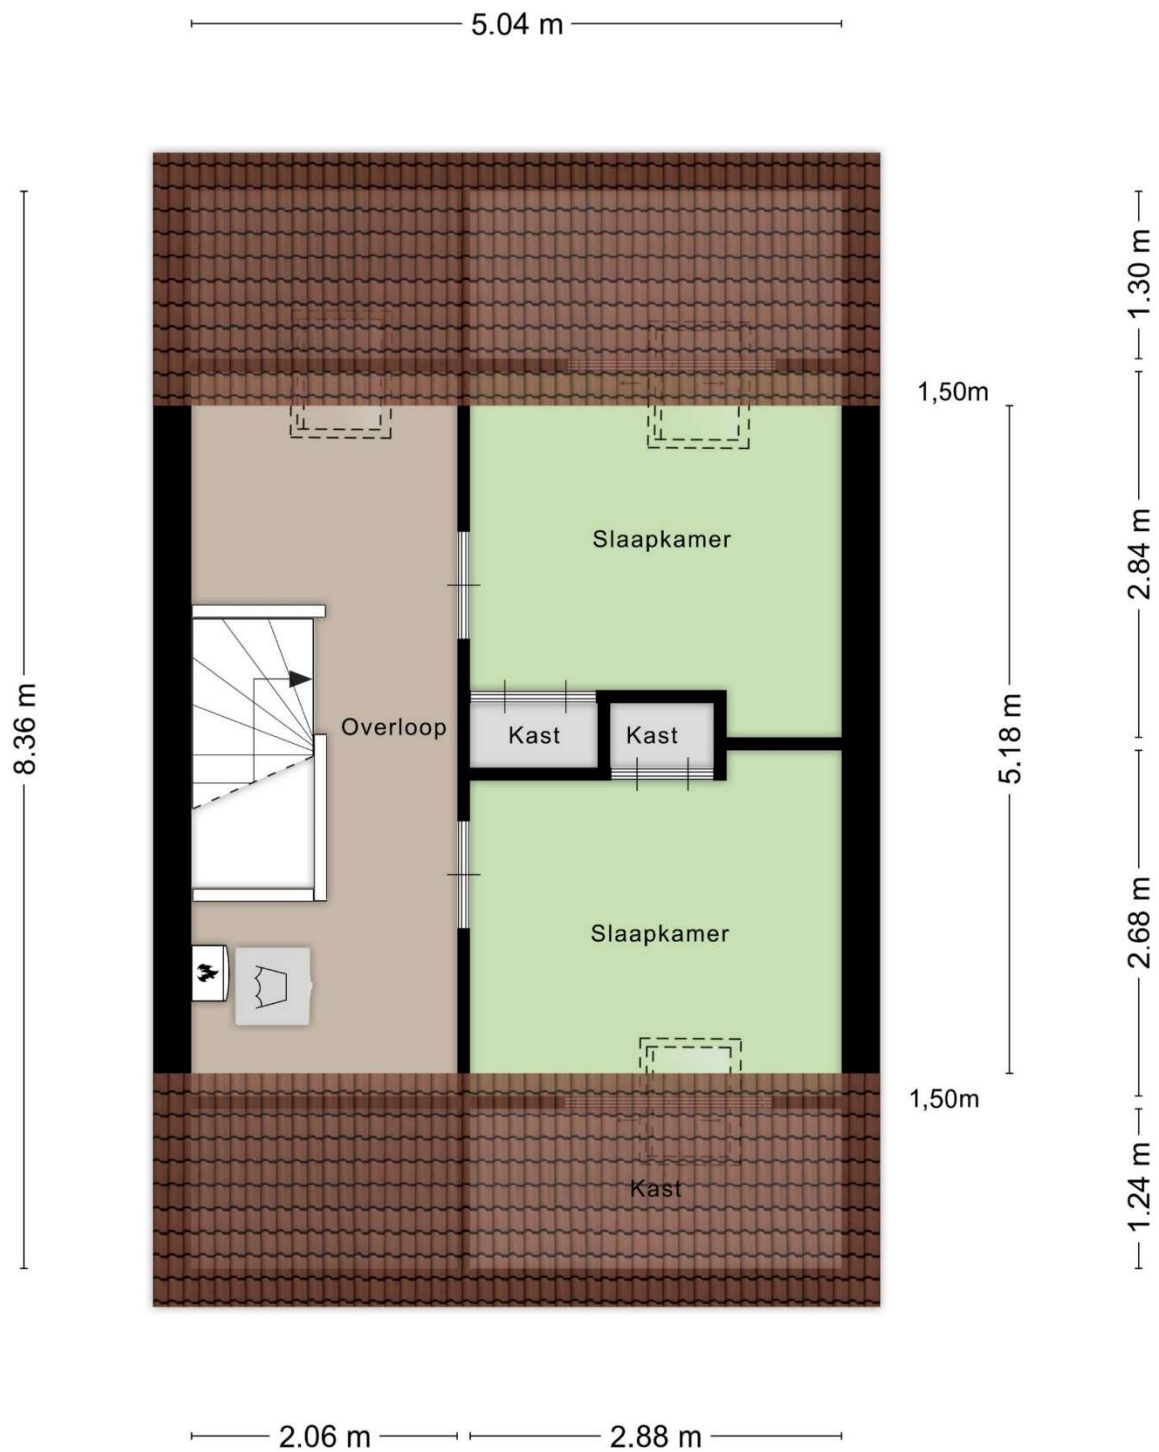

Aan de plattegronden kunnen geen rechten worden ontleend
© Zibber www.zibber.nl

Zolderverdieping

2.11 m 2.83 m

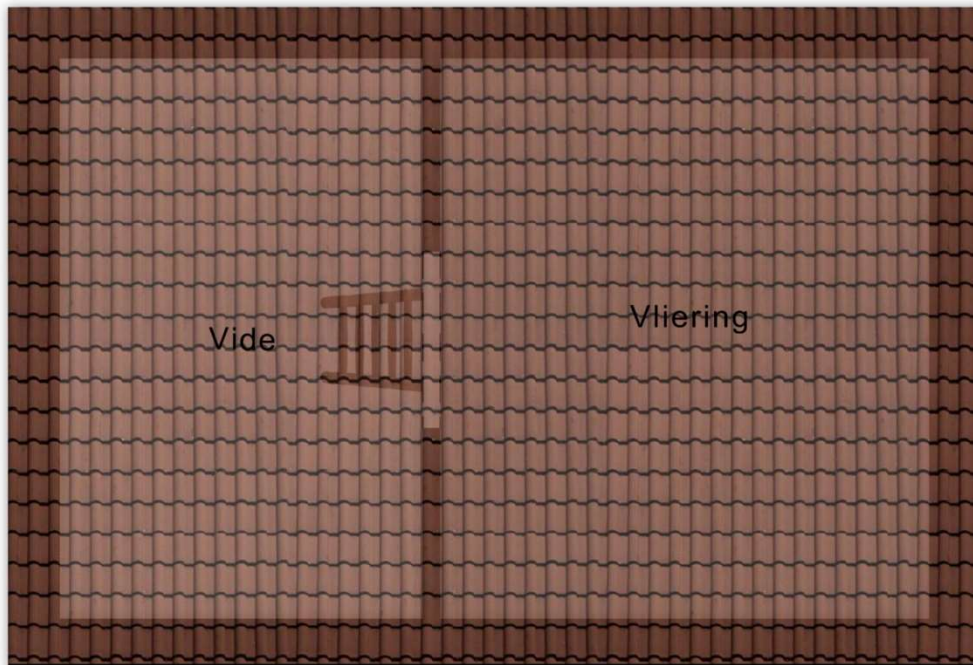


3.25 m

Aan de plattegronden kunnen geen rechten worden ontleend
© Zibber www.zibber.nl

Berging

2.63 m

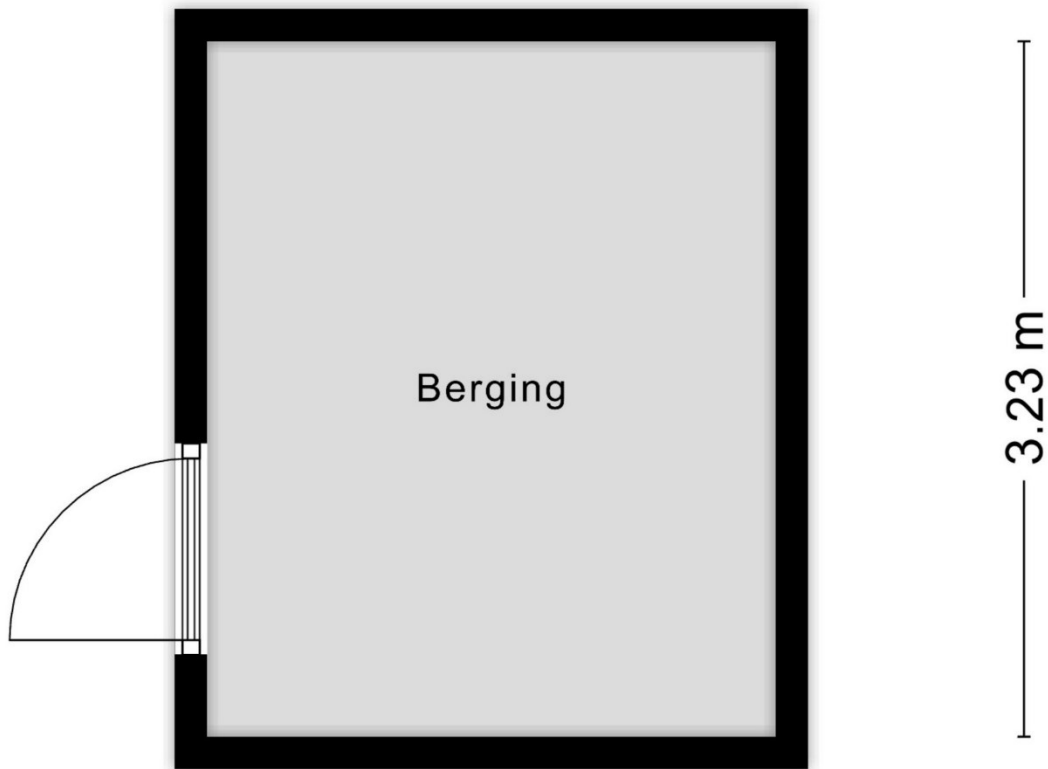

Aan de plattegronden kunnen geen rechten worden ontleend
© Zibber www.zibber.nl